


Acces Espace Vauban

Espace Cyber

BAR

- 29 stands de 6 m²
- 80 stands de 9 m²
- 1 stand de 15 m²
- 1 stand de 36 m²
- 1 buffet de 18 m²
- 2 buffets de 24 m²
- 1 buffet de 36 m²
- 4 salles de conférences de 100 personnes

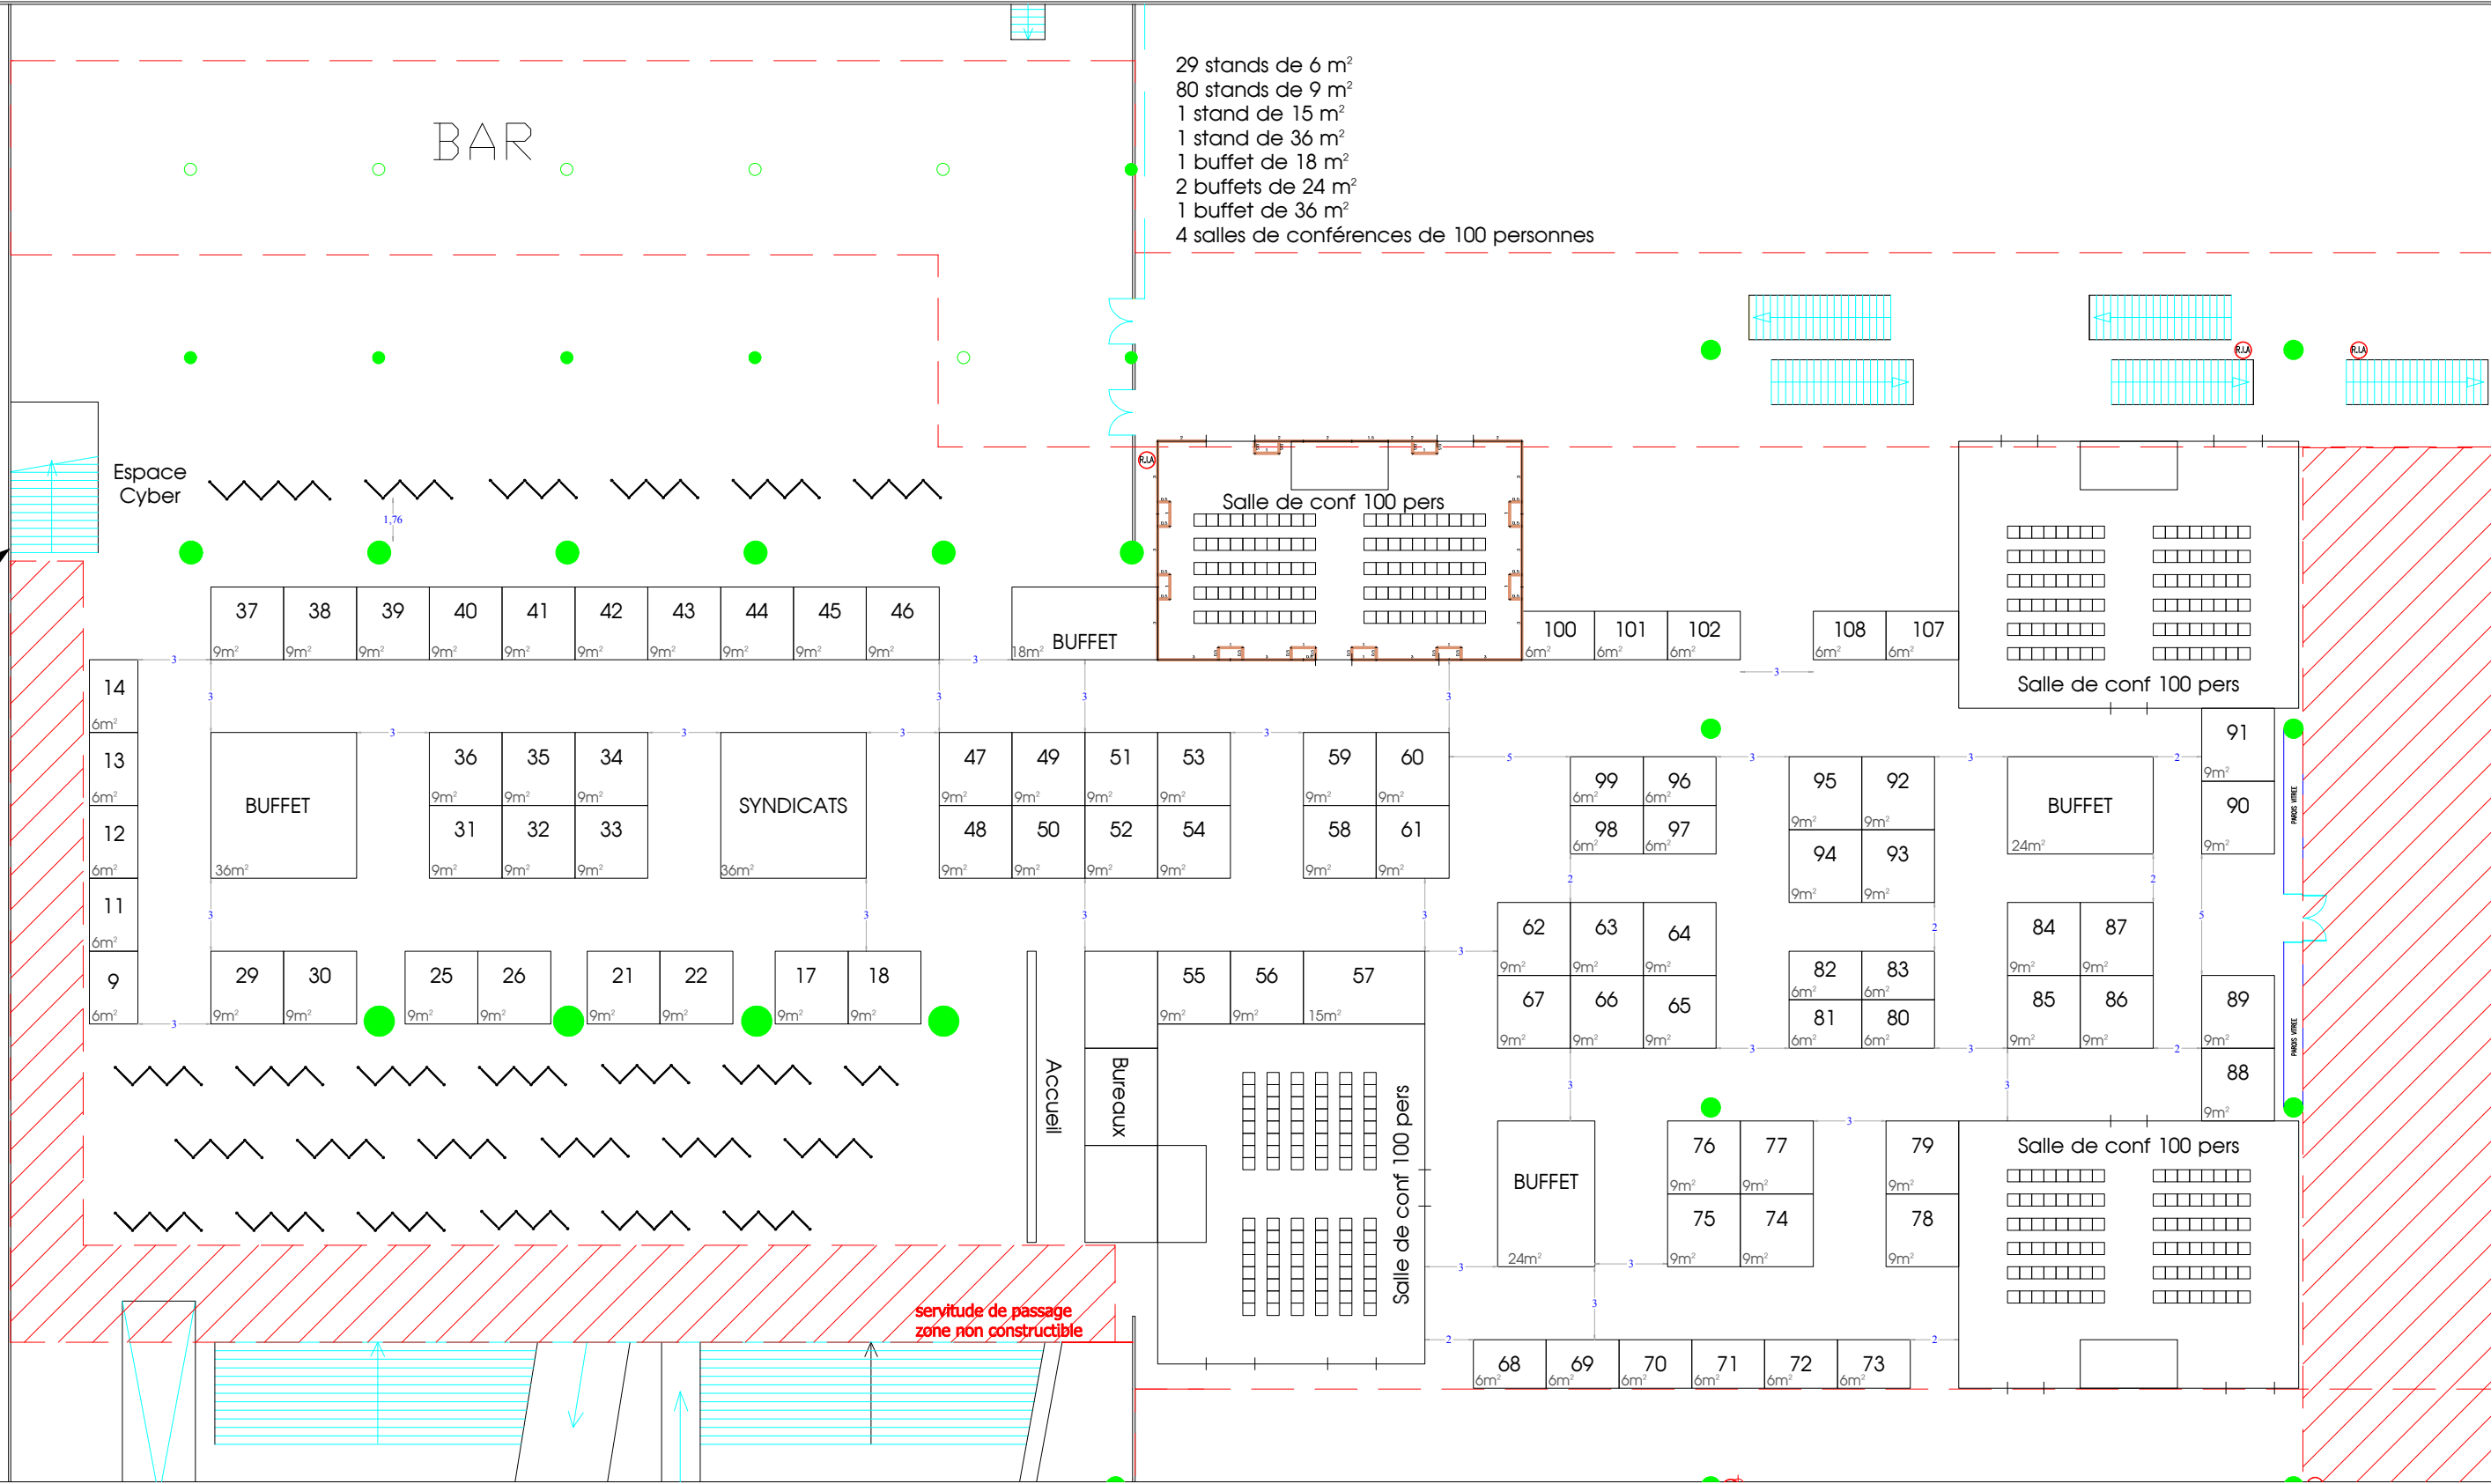

servitude de passage zone non constructible

MANIFESTATION **5èmes Rencontres Convergences Santé Hopital**

IMPLANTATION



Lieu Lille Grand Palais
 Hall Paris
 Echelle du plan xxx
 Chargé d'Affaire Mathieu Quinart
 Dessinateur Sébastien Dubéheu
 Responsable Technique Denis Marchetti
 Date de Montage xx/09/2010
 Date de Démontage xx/09/2010